

ООО»ИНКОМСТРОЙПРОЕКТ»

«Жилой комплекс по ул.А.Козина»


ПРОЕКТНАЯ ДОКУМЕНТАЦИЯ

**Раздел 8 "Мероприятия по обеспечению
пожарной безопасности"**

018/2020-ПБ

Том 8

Казань 2020

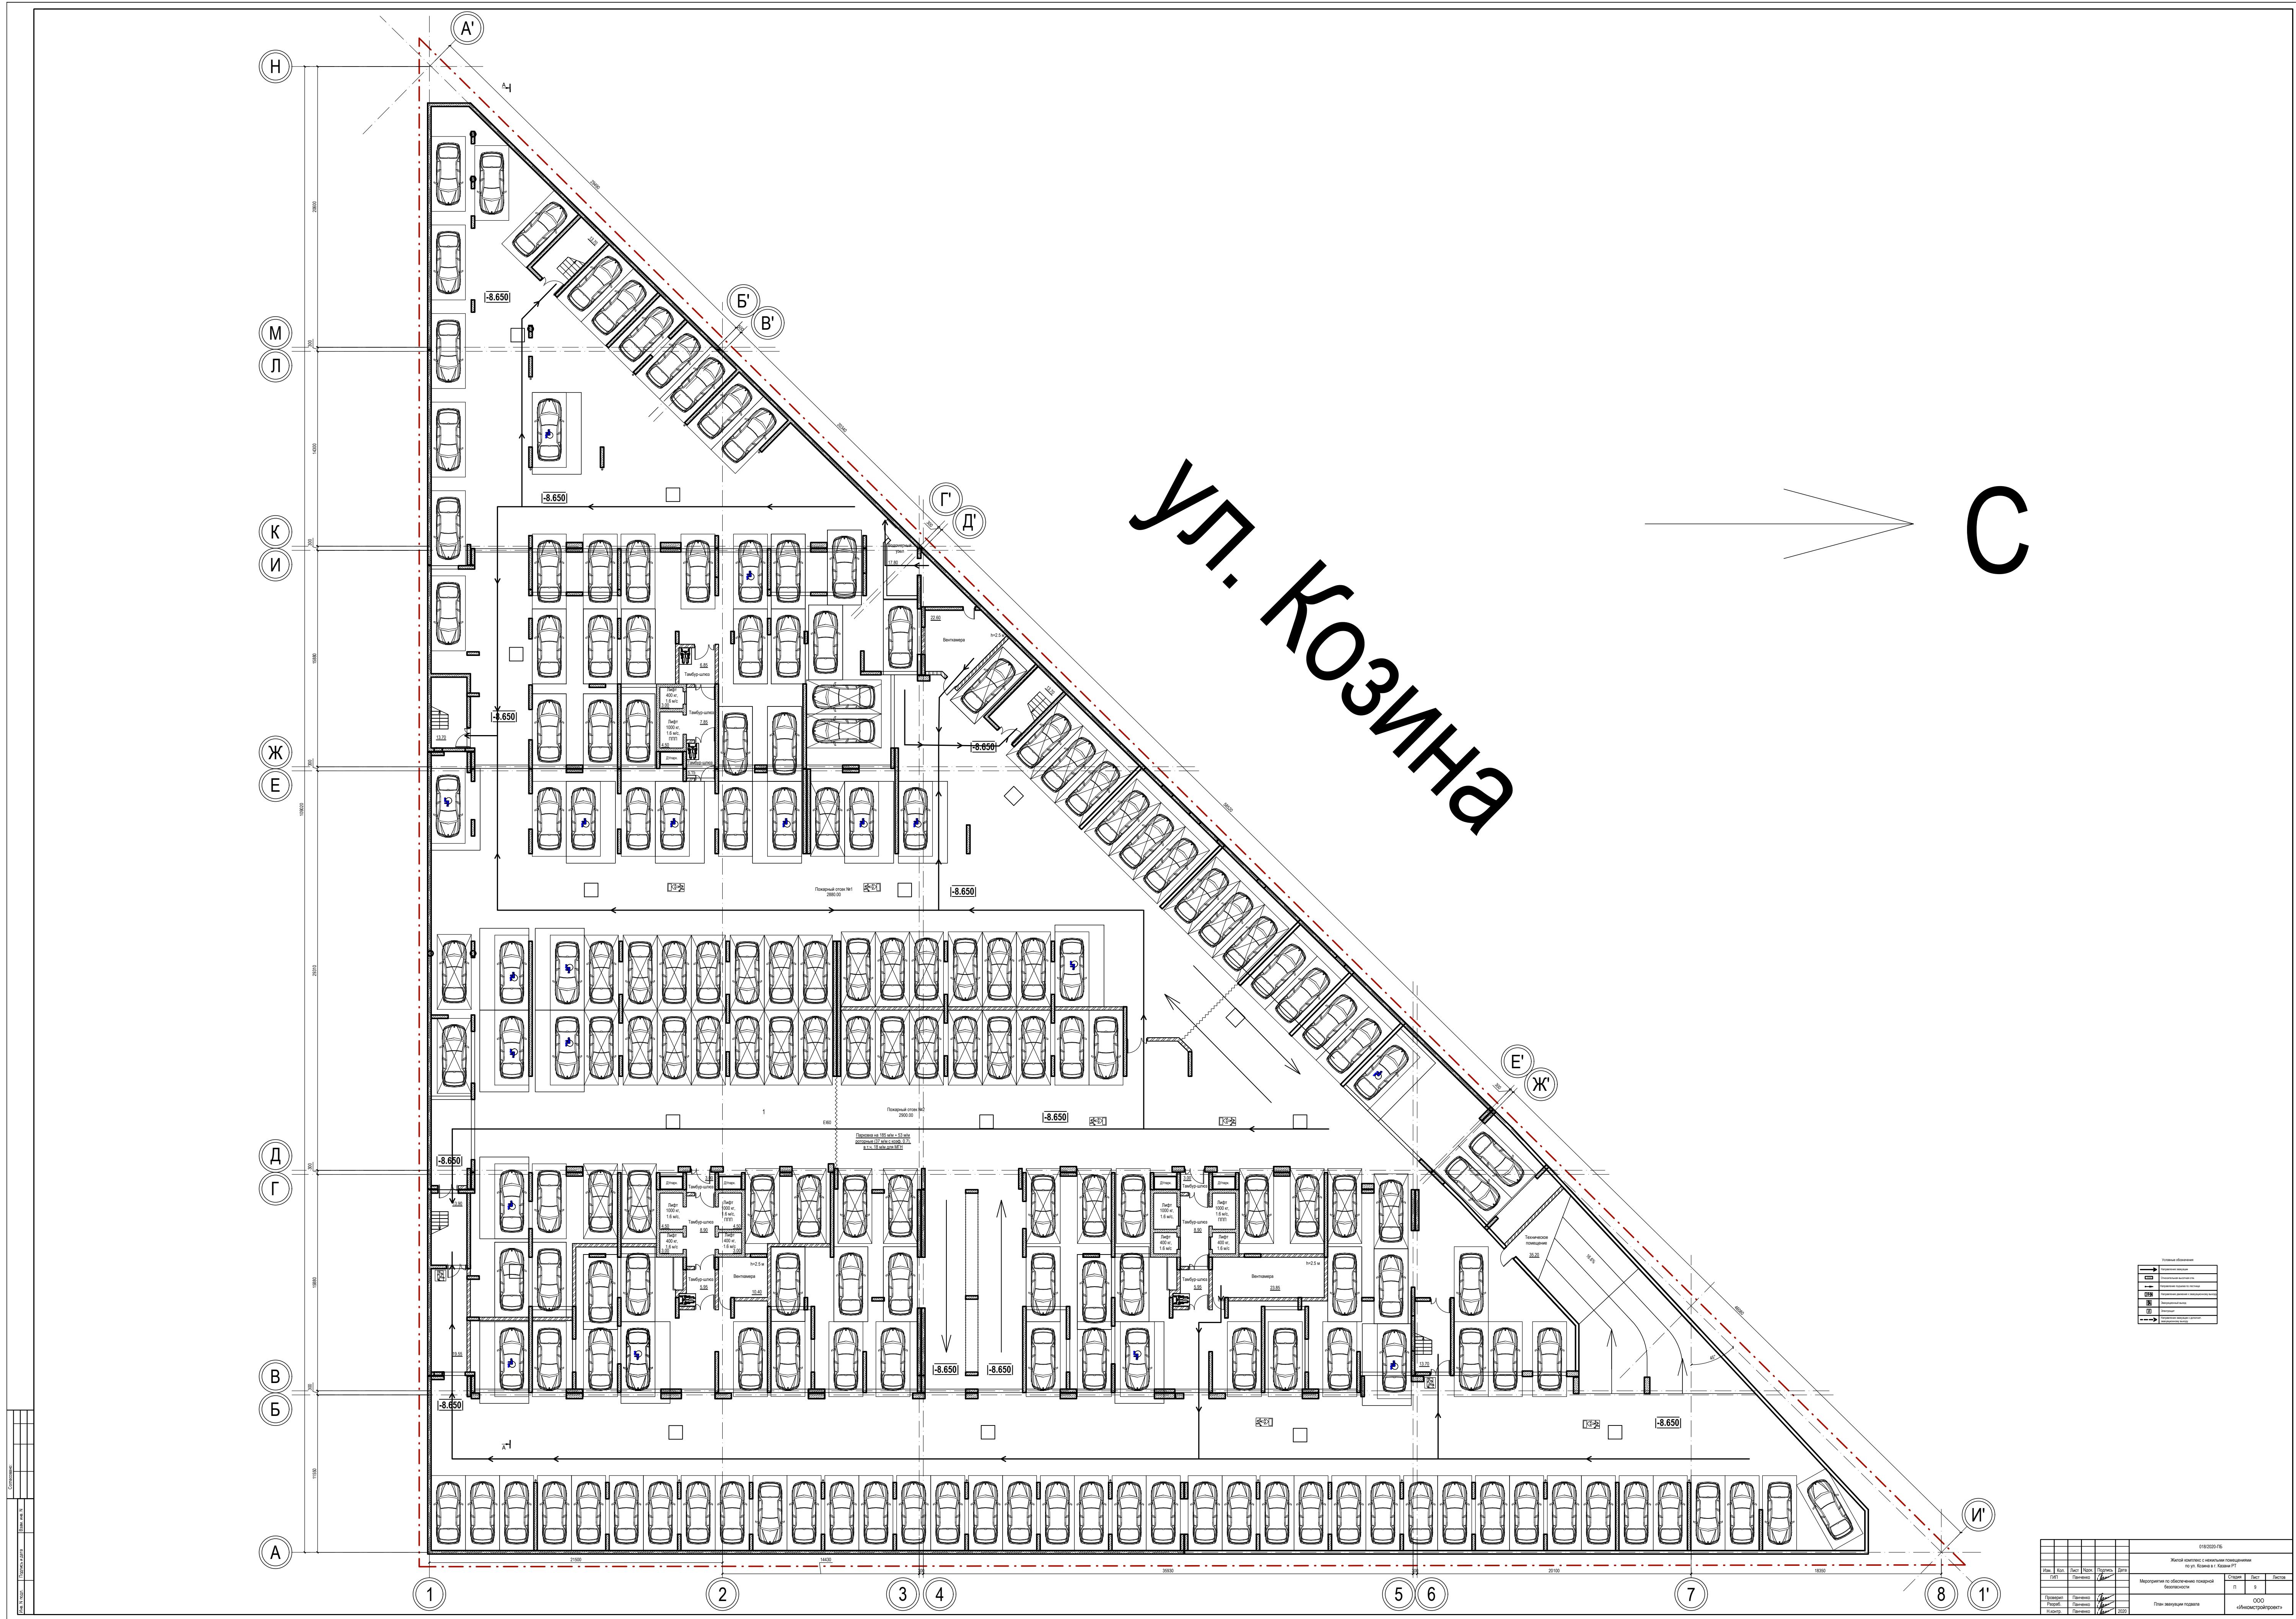



УЛ. КОЗИНА

С

1	2	3	4	5	6	7	8
А	Б	В	Г	Д	Е	Ж	И


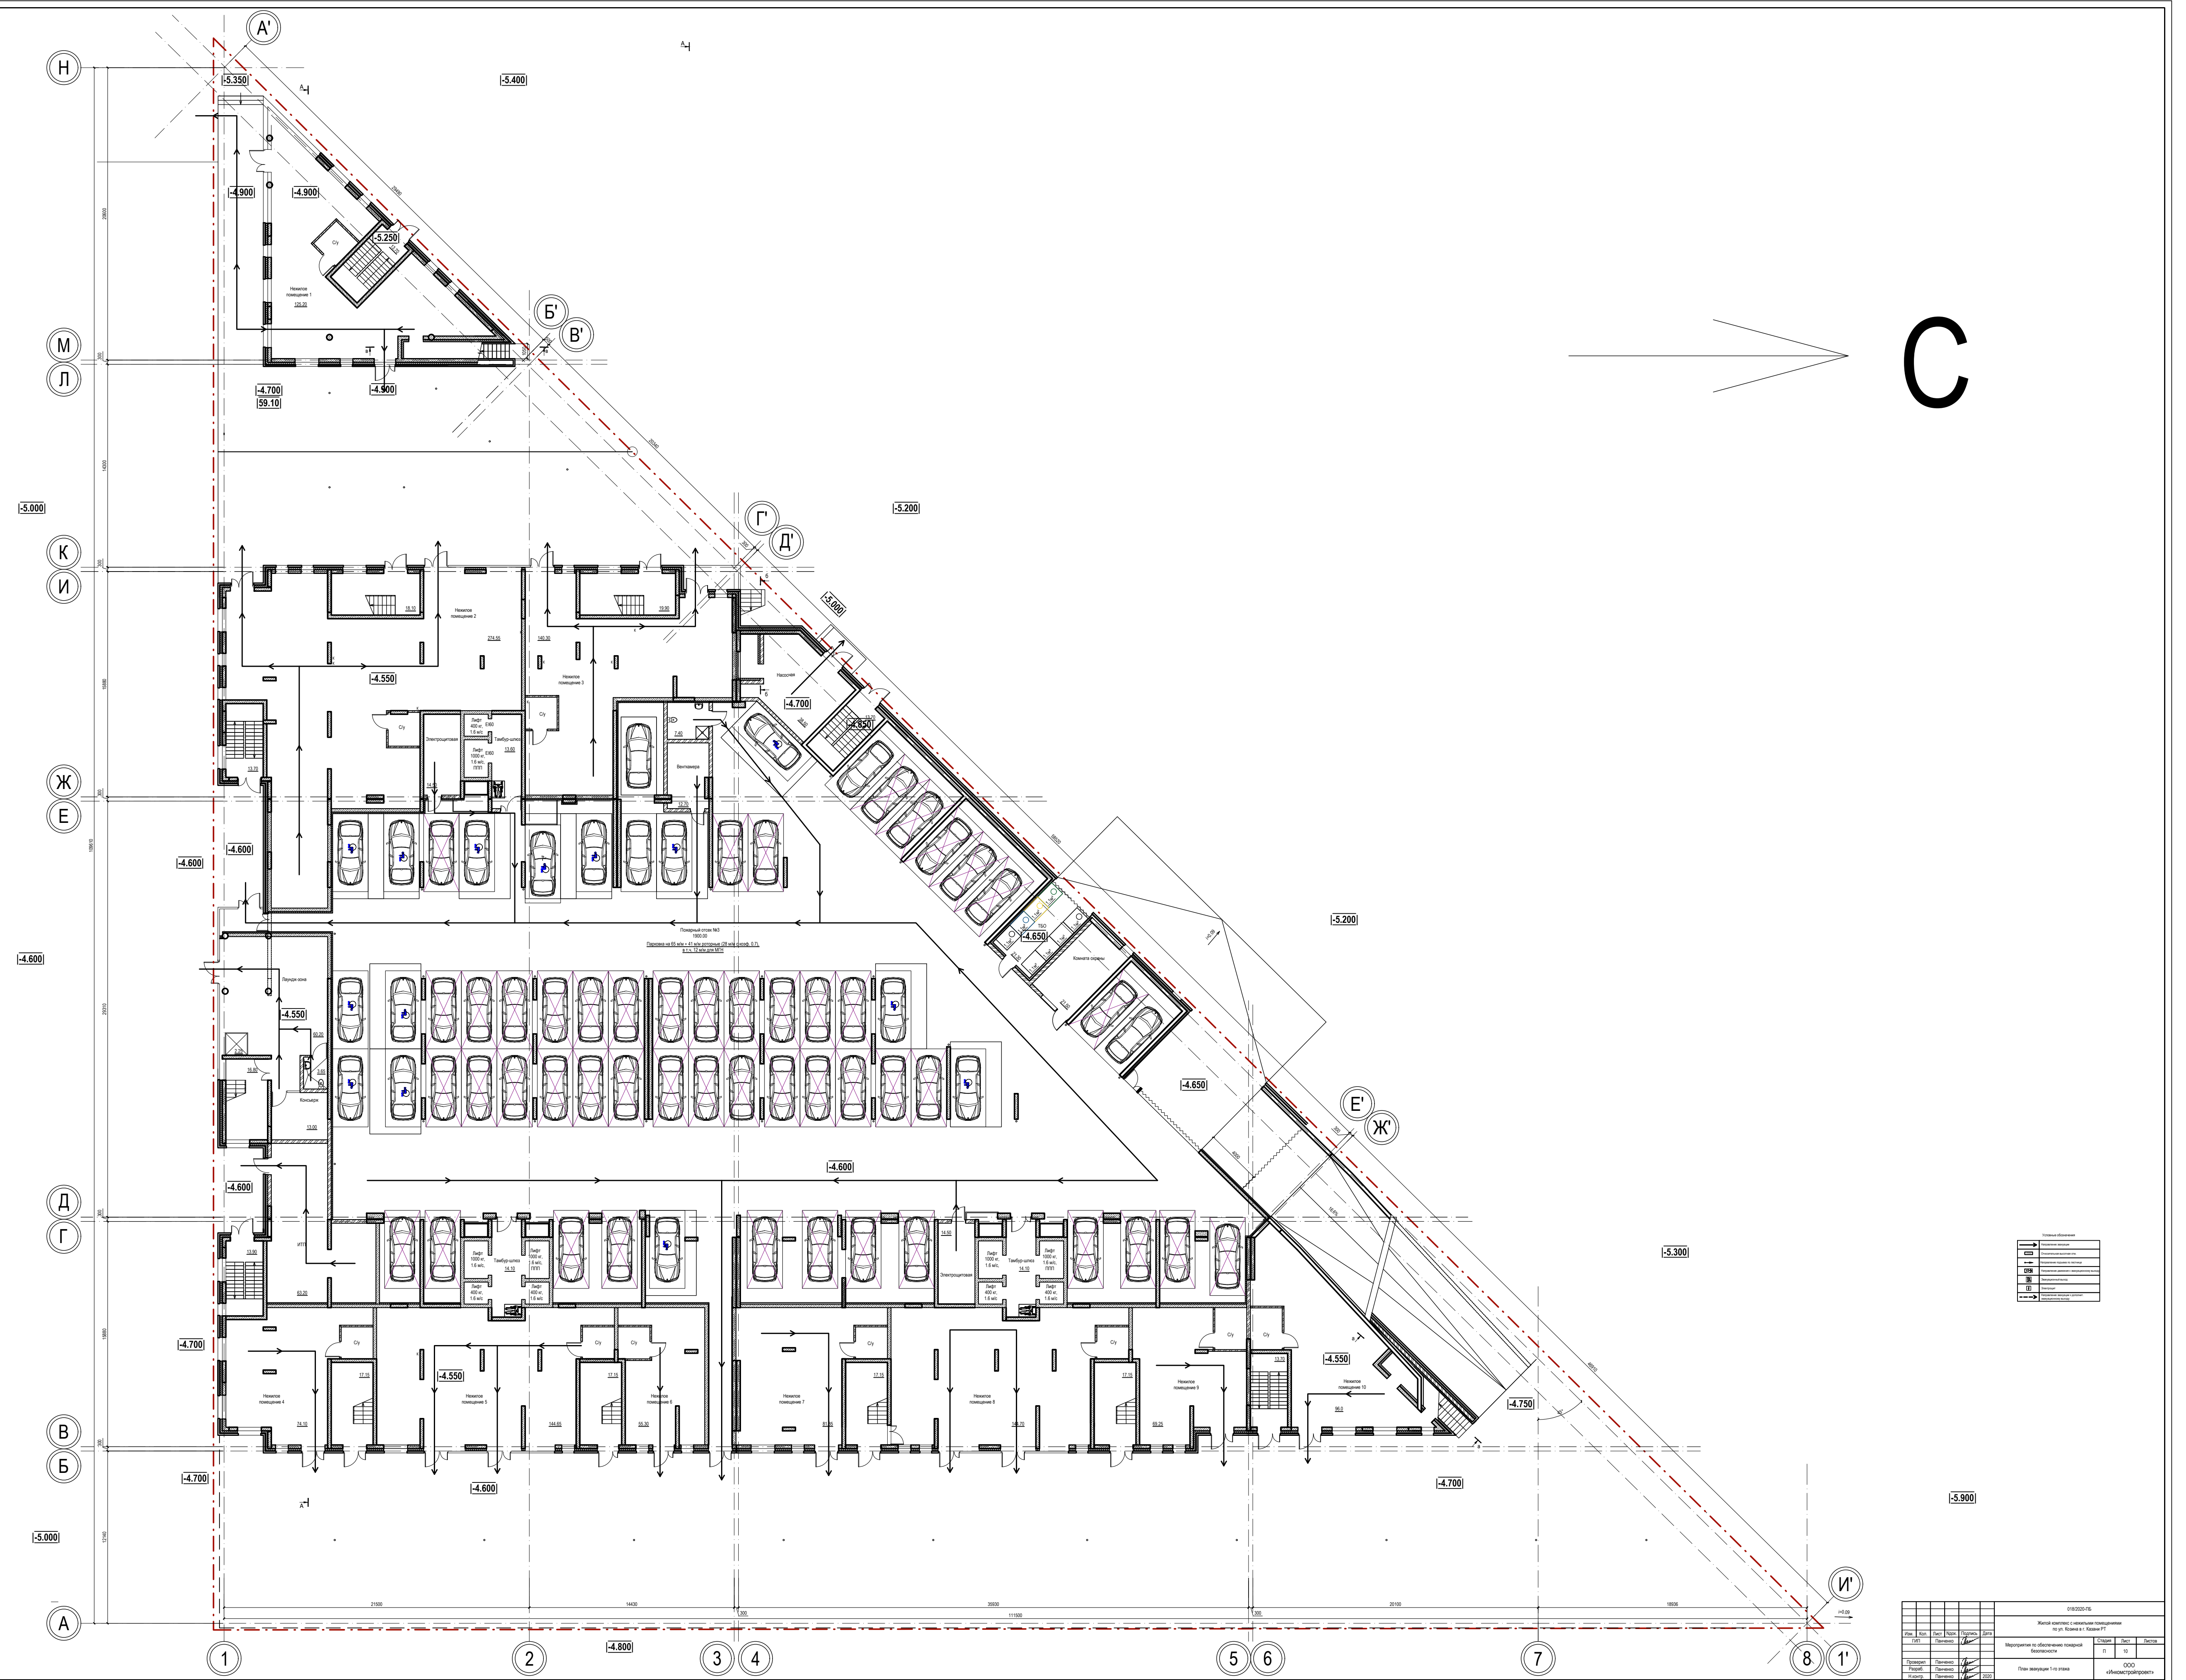

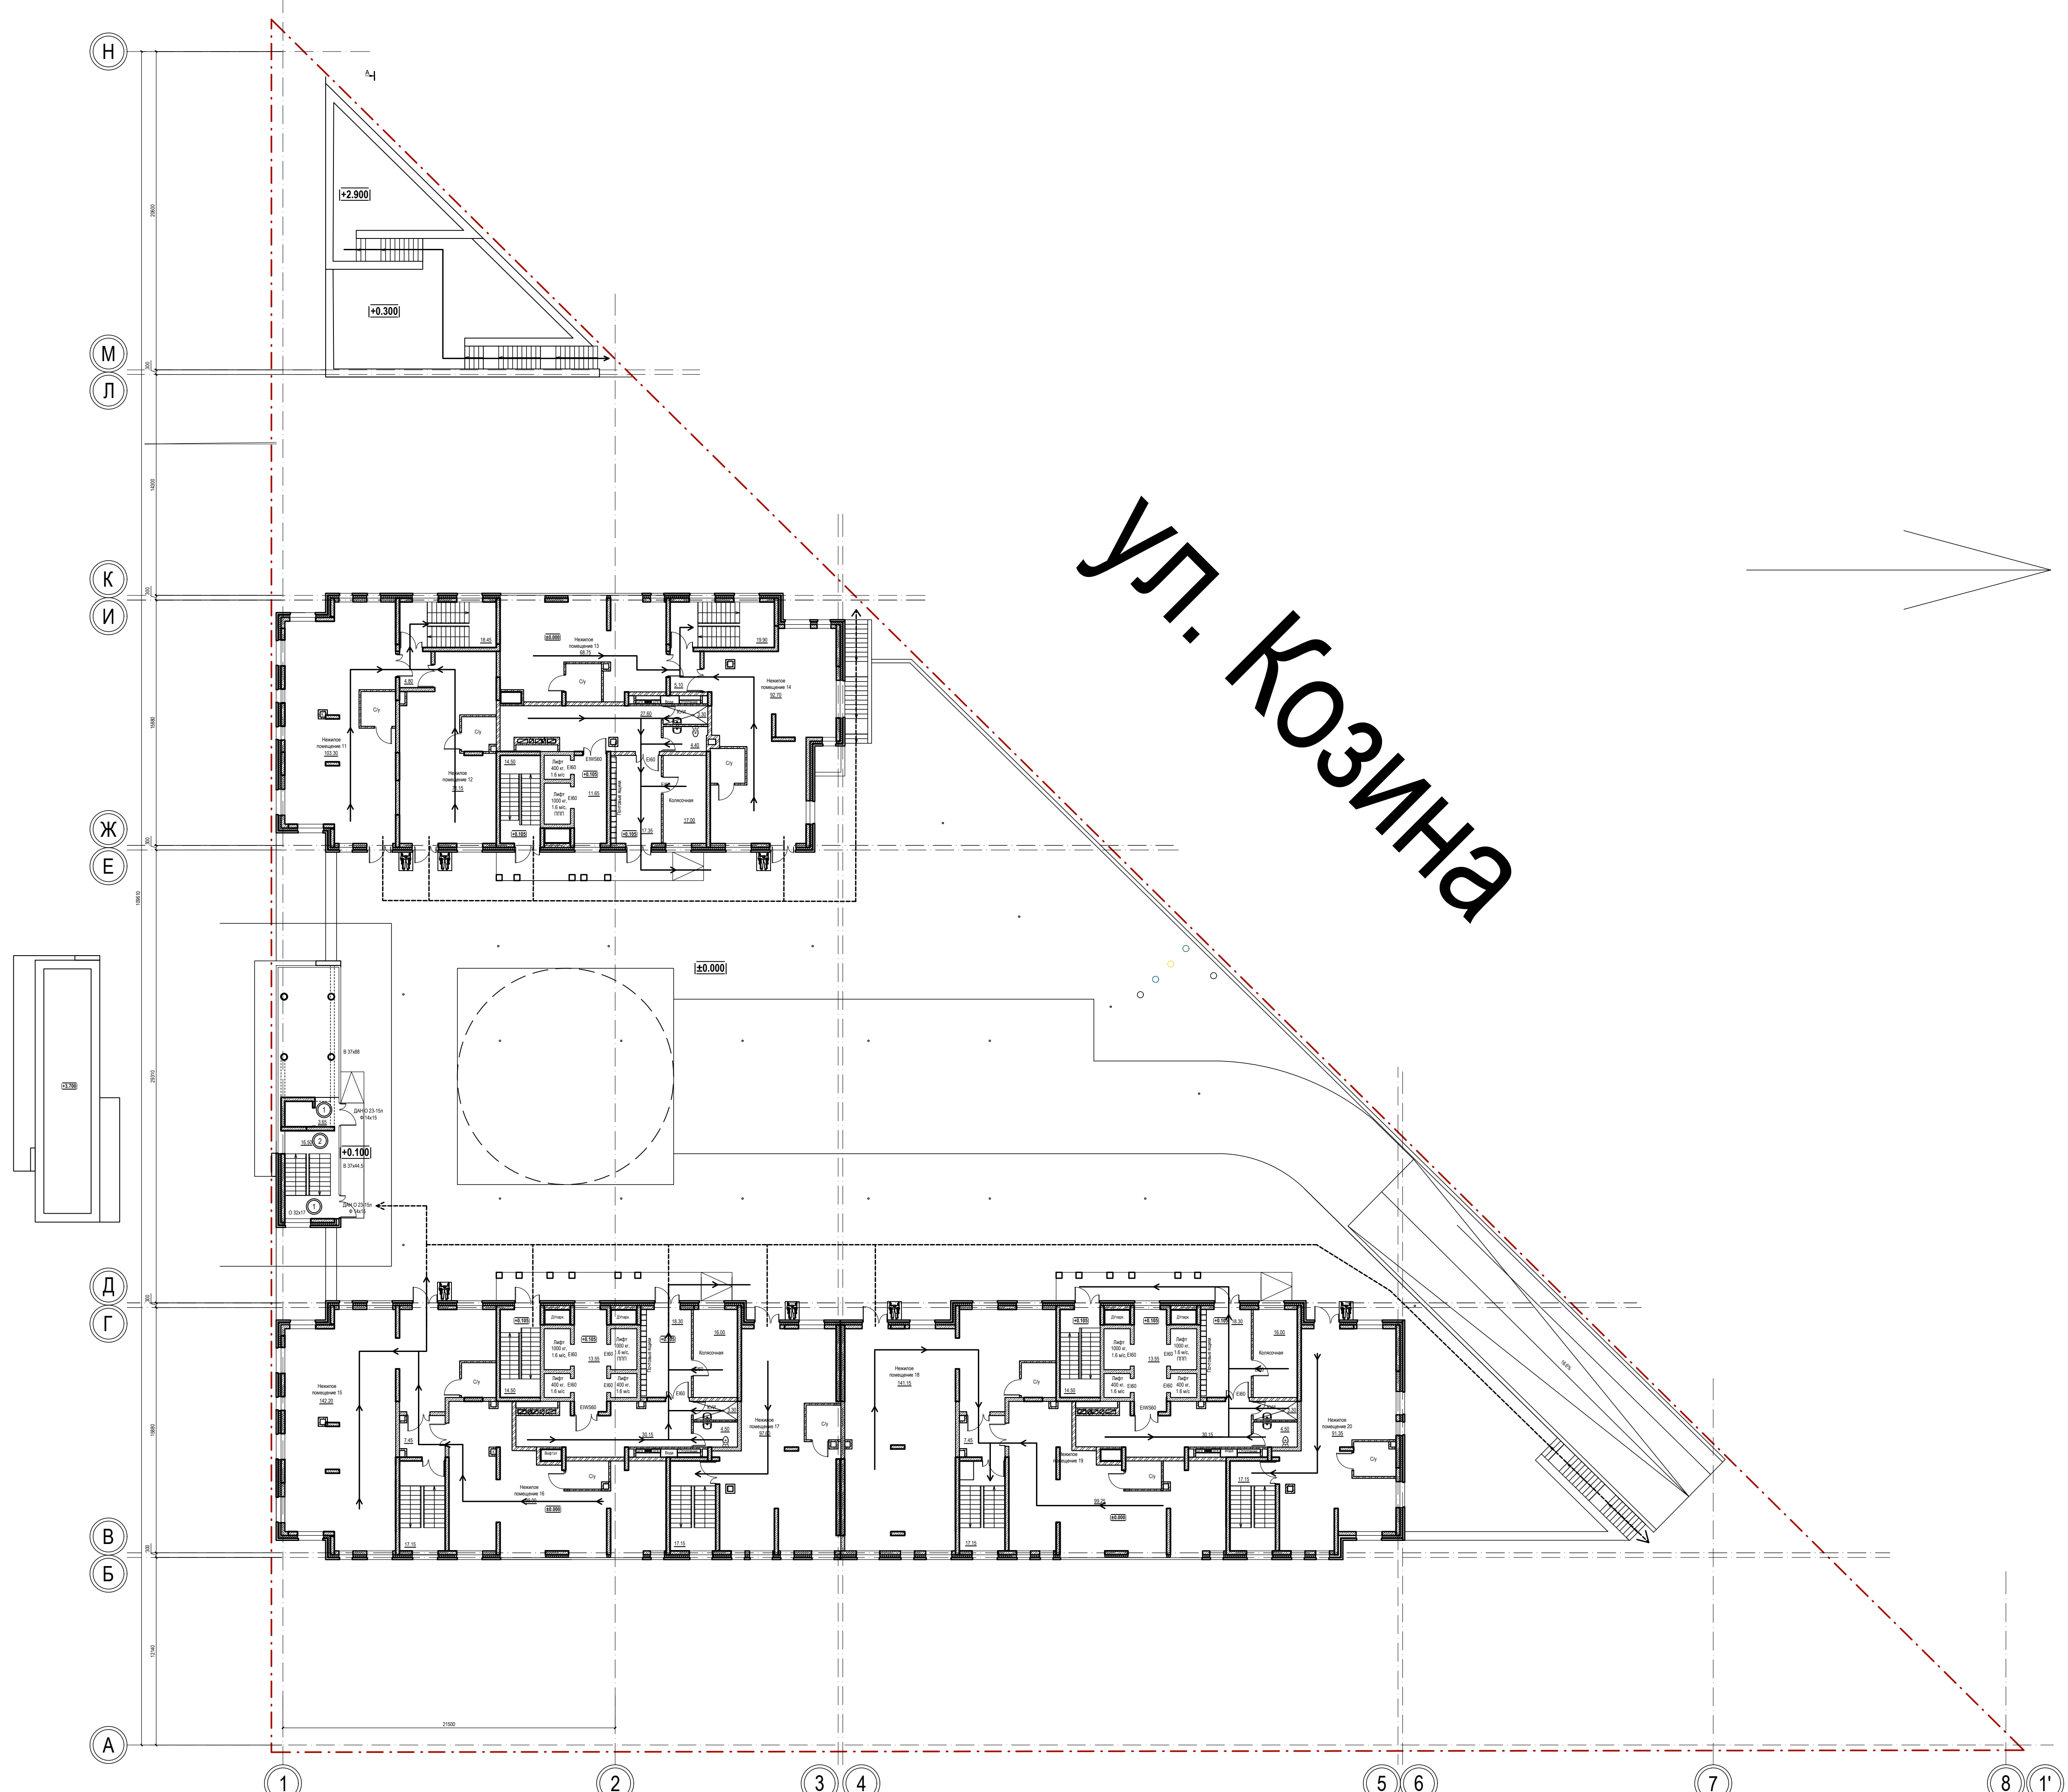


УЛ. КОЗИНА

С

Условные обозначения	

17	17	Лист	17	17	17	17	17	17	17
18	18	Лист	18	18	18	18	18	18	18
19	19	Лист	19	19	19	19	19	19	19
20	20	Лист	20	20	20	20	20	20	20

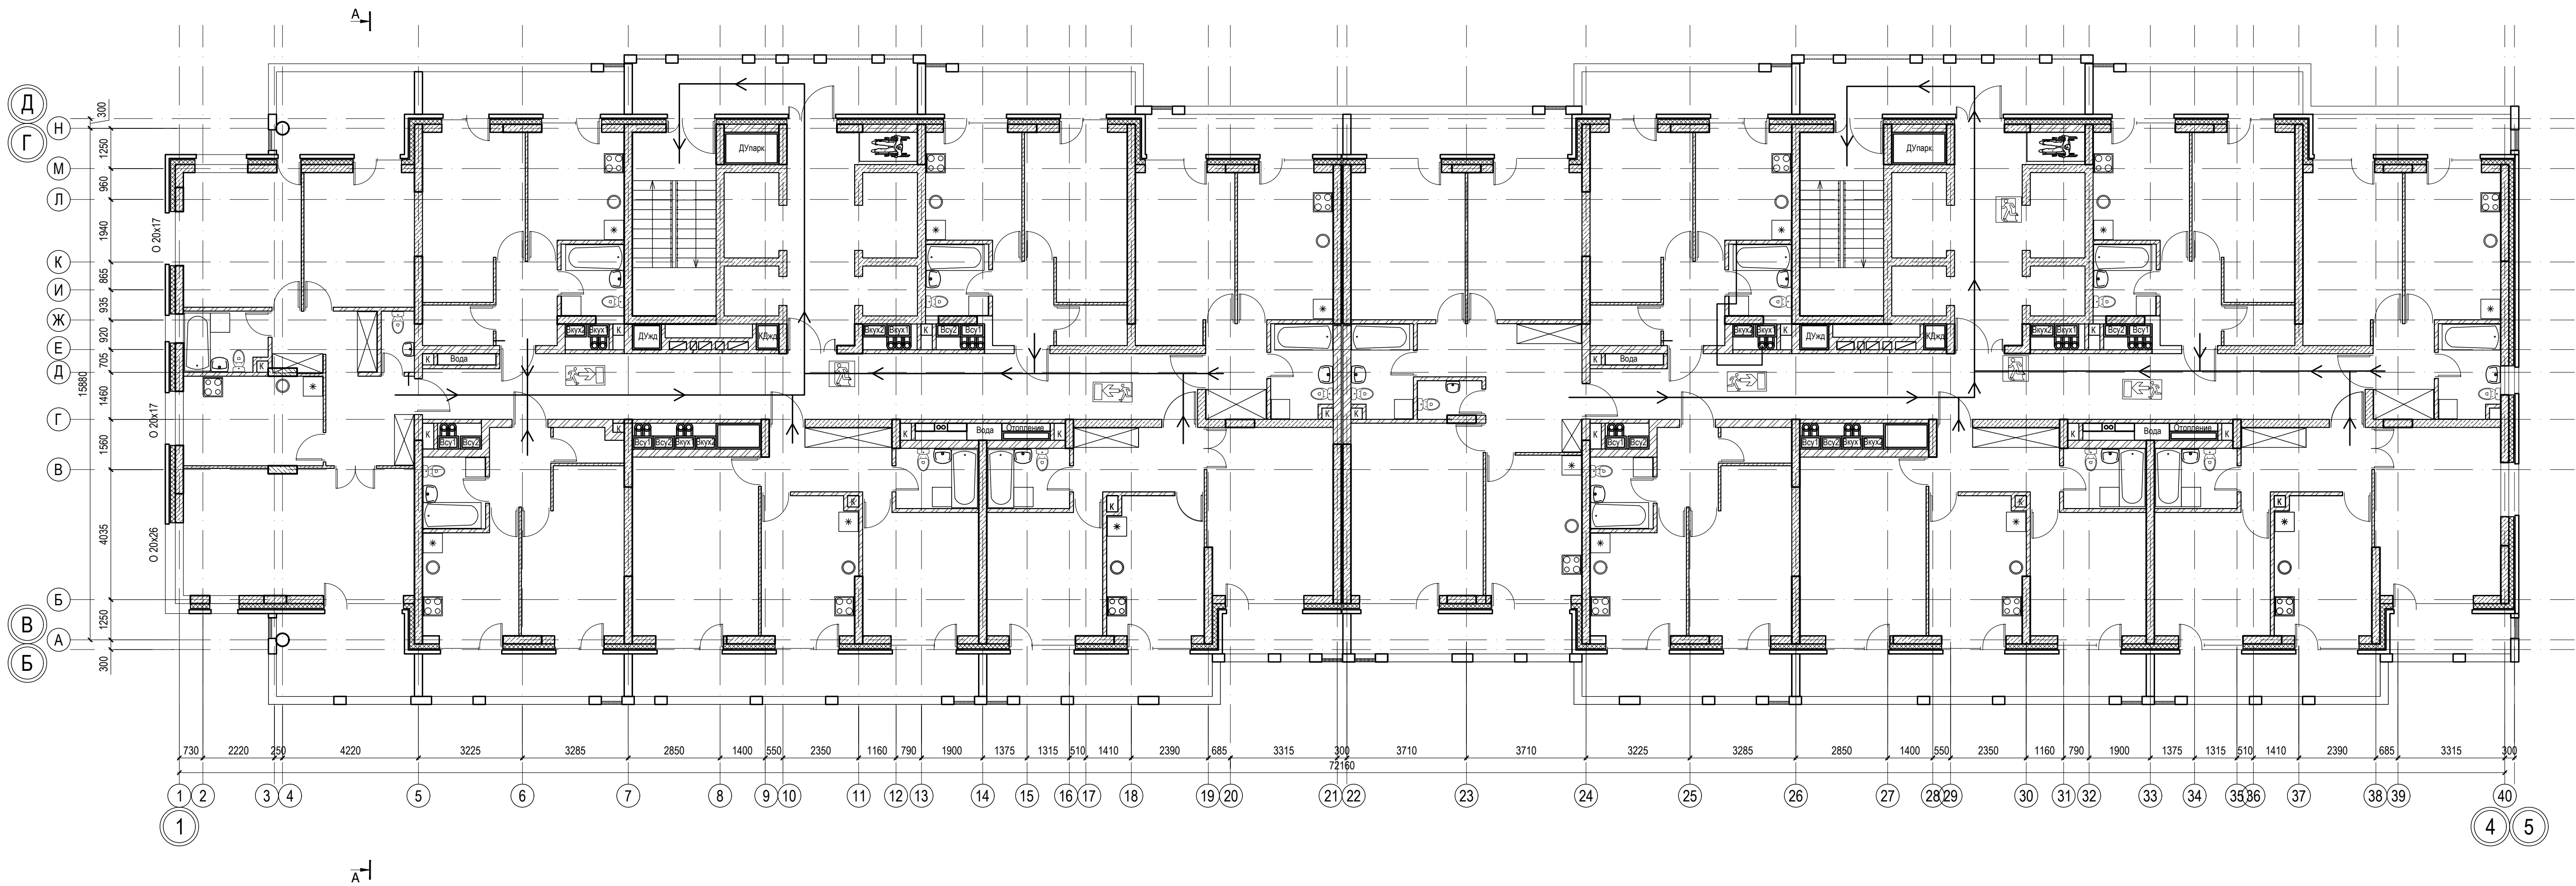

Условные обозначения	
	Направление эвакуации
	Относительная высотная отм.
	Направление подъема по лестнице
	Направление движения к эвакуационному выходу
	Эвакуационный выход
	Электропит
	Направление эвакуации к дополнит. эвакуационному выходу

УСЛОВНЫЕ ОБОЗНАЧЕНИЯ


- Пожаробезопасная зона для МГН
- Основной эвакуационный путь
- Запасной эвакуационный путь
- АВ

 Аварийный выход в квартирах, расположенных на высоте более 15 м от уровней проездов.

Согласовано:	
Изм. N подл.	Подпись и дата
Взам. инв. N	

018/2020-ПБ					
Жилой комплекс с нежилыми помещениями по ул. Козина в г. Казани РТ					
Изм.	Кол.	Лист	Индок.	Подпись	Дата
ГИП	Панченко				
Мероприятия по обеспечению пожарной безопасности				Стадия	Лист
				П	12
Проверил				ООО	
Разраб.				«Инкомстройпроект»	
Н.контр.				2020	


Согласовано:				
Имя, И. подл.	Подпись и дата		Взам. инв. N	

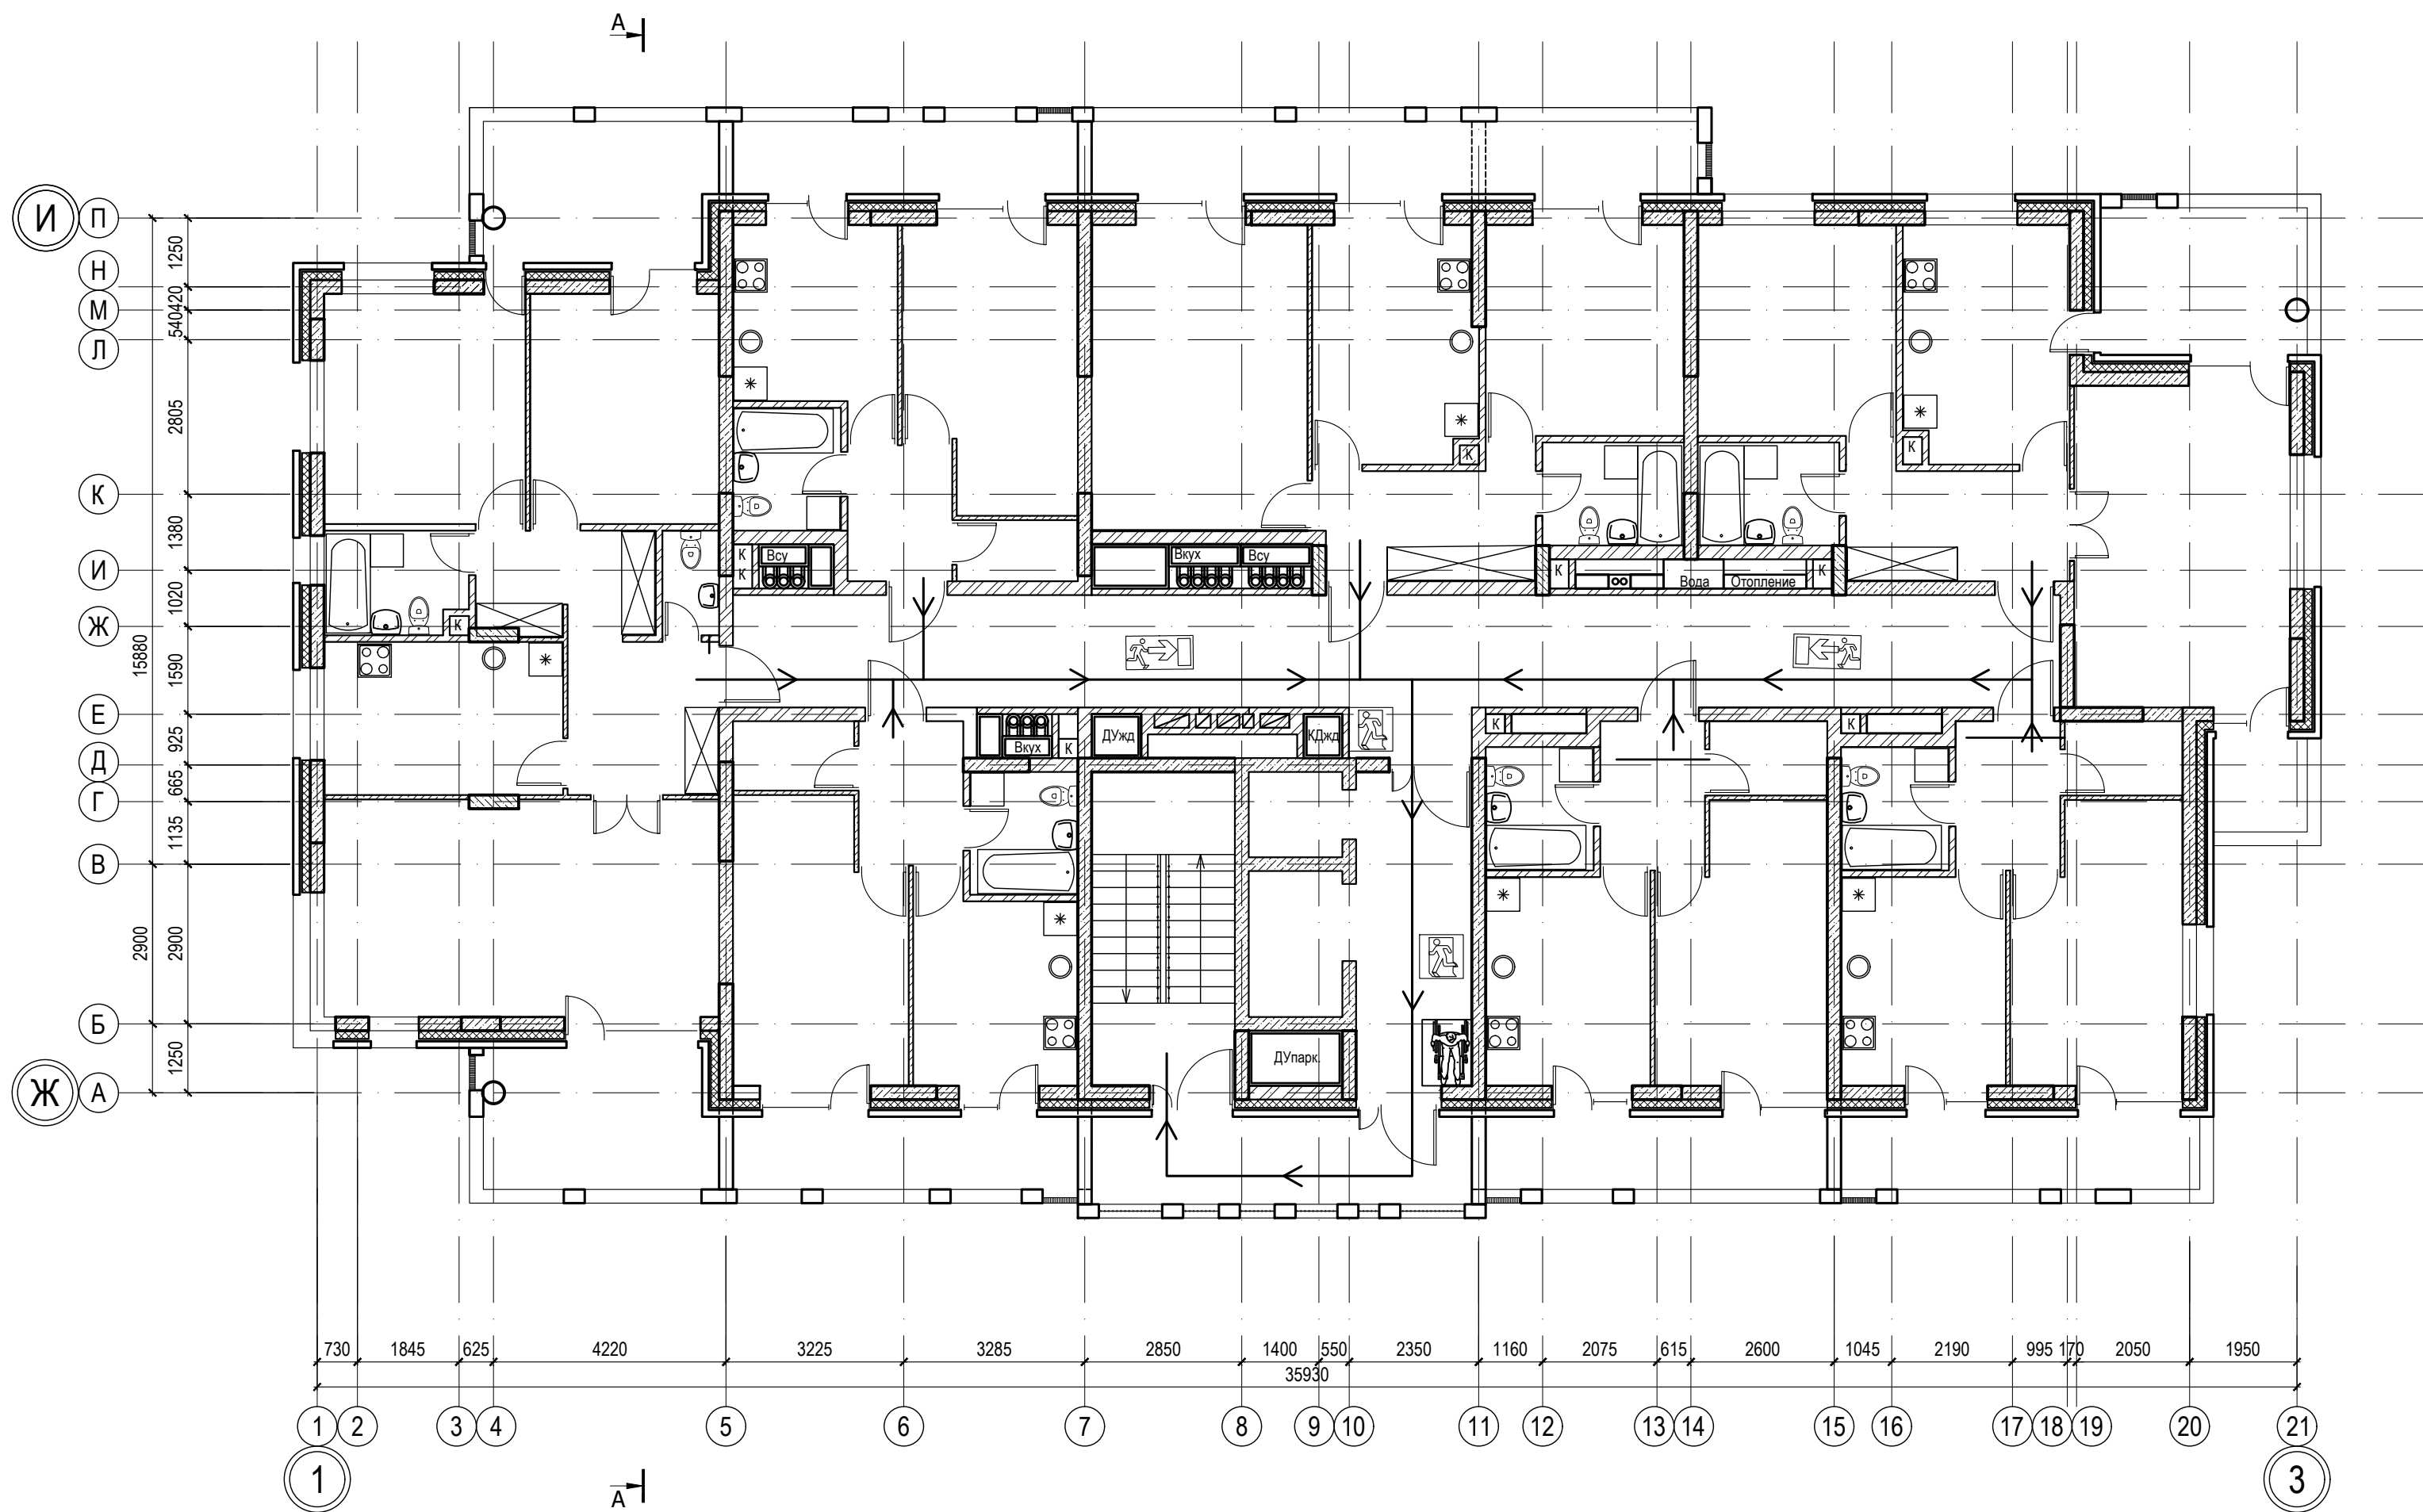

Условные обозначения	
	Направление эвакуации
	Относительная высотная отм.
	Направление подъема по лестнице
	Направление движения к эвакуационному выходу
	Эвакуационный выход
	Электропит
	Направление эвакуации к дополнит. эвакуационному выходу

- УСЛОВНЫЕ ОБОЗНАЧЕНИЯ
- Пожаробезопасная зона для МГН
 - Основной эвакуационный путь
 - Запасной эвакуационный путь
 - Аварийный выход в квартирах, расположенных на высоте более 15 м от уровней проездов.

						018/2020-ПБ			
						Жилой комплекс с нежилыми помещениями по ул. Козина в г. Казани РТ			
Изм.	Кол.	Лист	Ндок.	Подпись	Дата	Мероприятия по обеспечению пожарной безопасности	Стадия	Лист	Листов
ГИП		Панченко					П	13	
Проверил		Панченко				План эвакуации типового этажа в осях 1-3/ЖИ	ООО «Инкомстройпроект»		
Разраб.		Панченко							
Н.контр.		Панченко			2020				

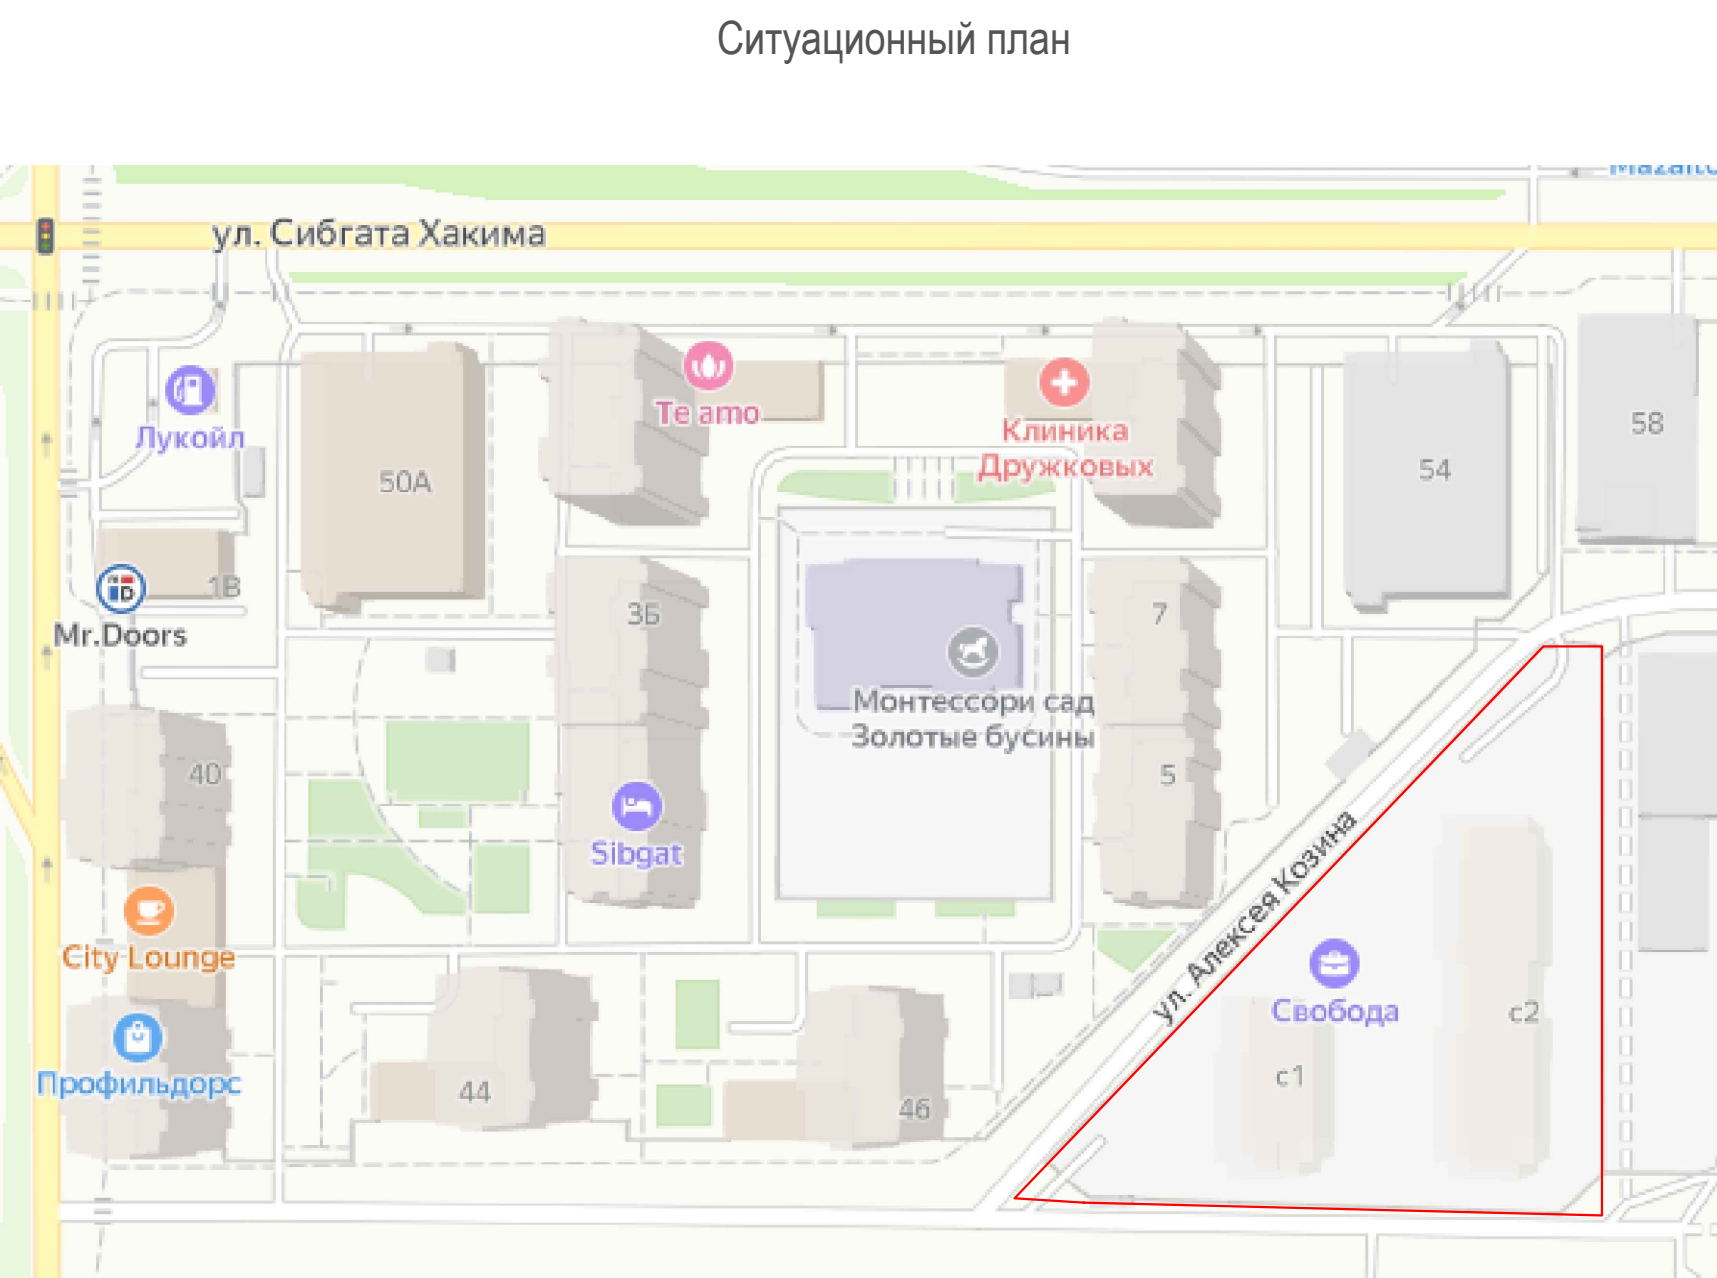

Условные обозначения

- 1 Проектируемый жилой дом
- 2 Существующее здание
- ПГ Пожарный гидрант
- Направление движения (въезда выезда) пожарной техники

- Примечания:
- Проектom предусмотрено наружное пожаротушение от существующего пожарного гидранта, расположенного на расстоянии менее 76.13м от проектируемого жилого дома, на ул.А. Козина
 - На стене здания предусматривается установка указателей пожарных гидрантов с флюоресцентным покрытием.
 - Подъезд к проектируемому жилому дому осуществляется от улицы А. Козина. Вокруг жилого дома запроектирован сквозной пожарный проезд. Согласно п.8.6 и п.8.7 СП 4.13130.2013 ширина проезда, с учетом примыкающего тротуара, составляет менее 6 м, в связи с чем разработан документ предварительного планирования действий по тушению пожаров и проведению аварийно спасательных работ. Конструкция дорожной одежды проездов для пожарной техники рассчитана на нагрузку от пожарных автомобилей.
 - Вдоль главного фасада по ул. А. Козина для проезда пожарной техники предусмотрено усиленное грунтовое покрытие.

						018/2020-ПБ			
						Жилой комплекс с нежилыми помещениями по ул.А.Козина в г. Казани, РТ			
Изм.	Кол.	Лист	Ндок.	Подпись	Дата	Мероприятия по обеспечению пожарной безопасности	Стадия	Лист	Листов
ГИП		Панченко					П	14	
Проверил		Панченко				Ситуационный план. М 1:500	ООО "Инкомстройпроект"		
Разраб.		Ганиева							
Н.контр.		Панченко							